


Poste source : CAMPEAUX
 Départ : Roumare
 Affaire : NR 12-0157
 Plan de travaux FdP IGN
 14/05/2012
 JB

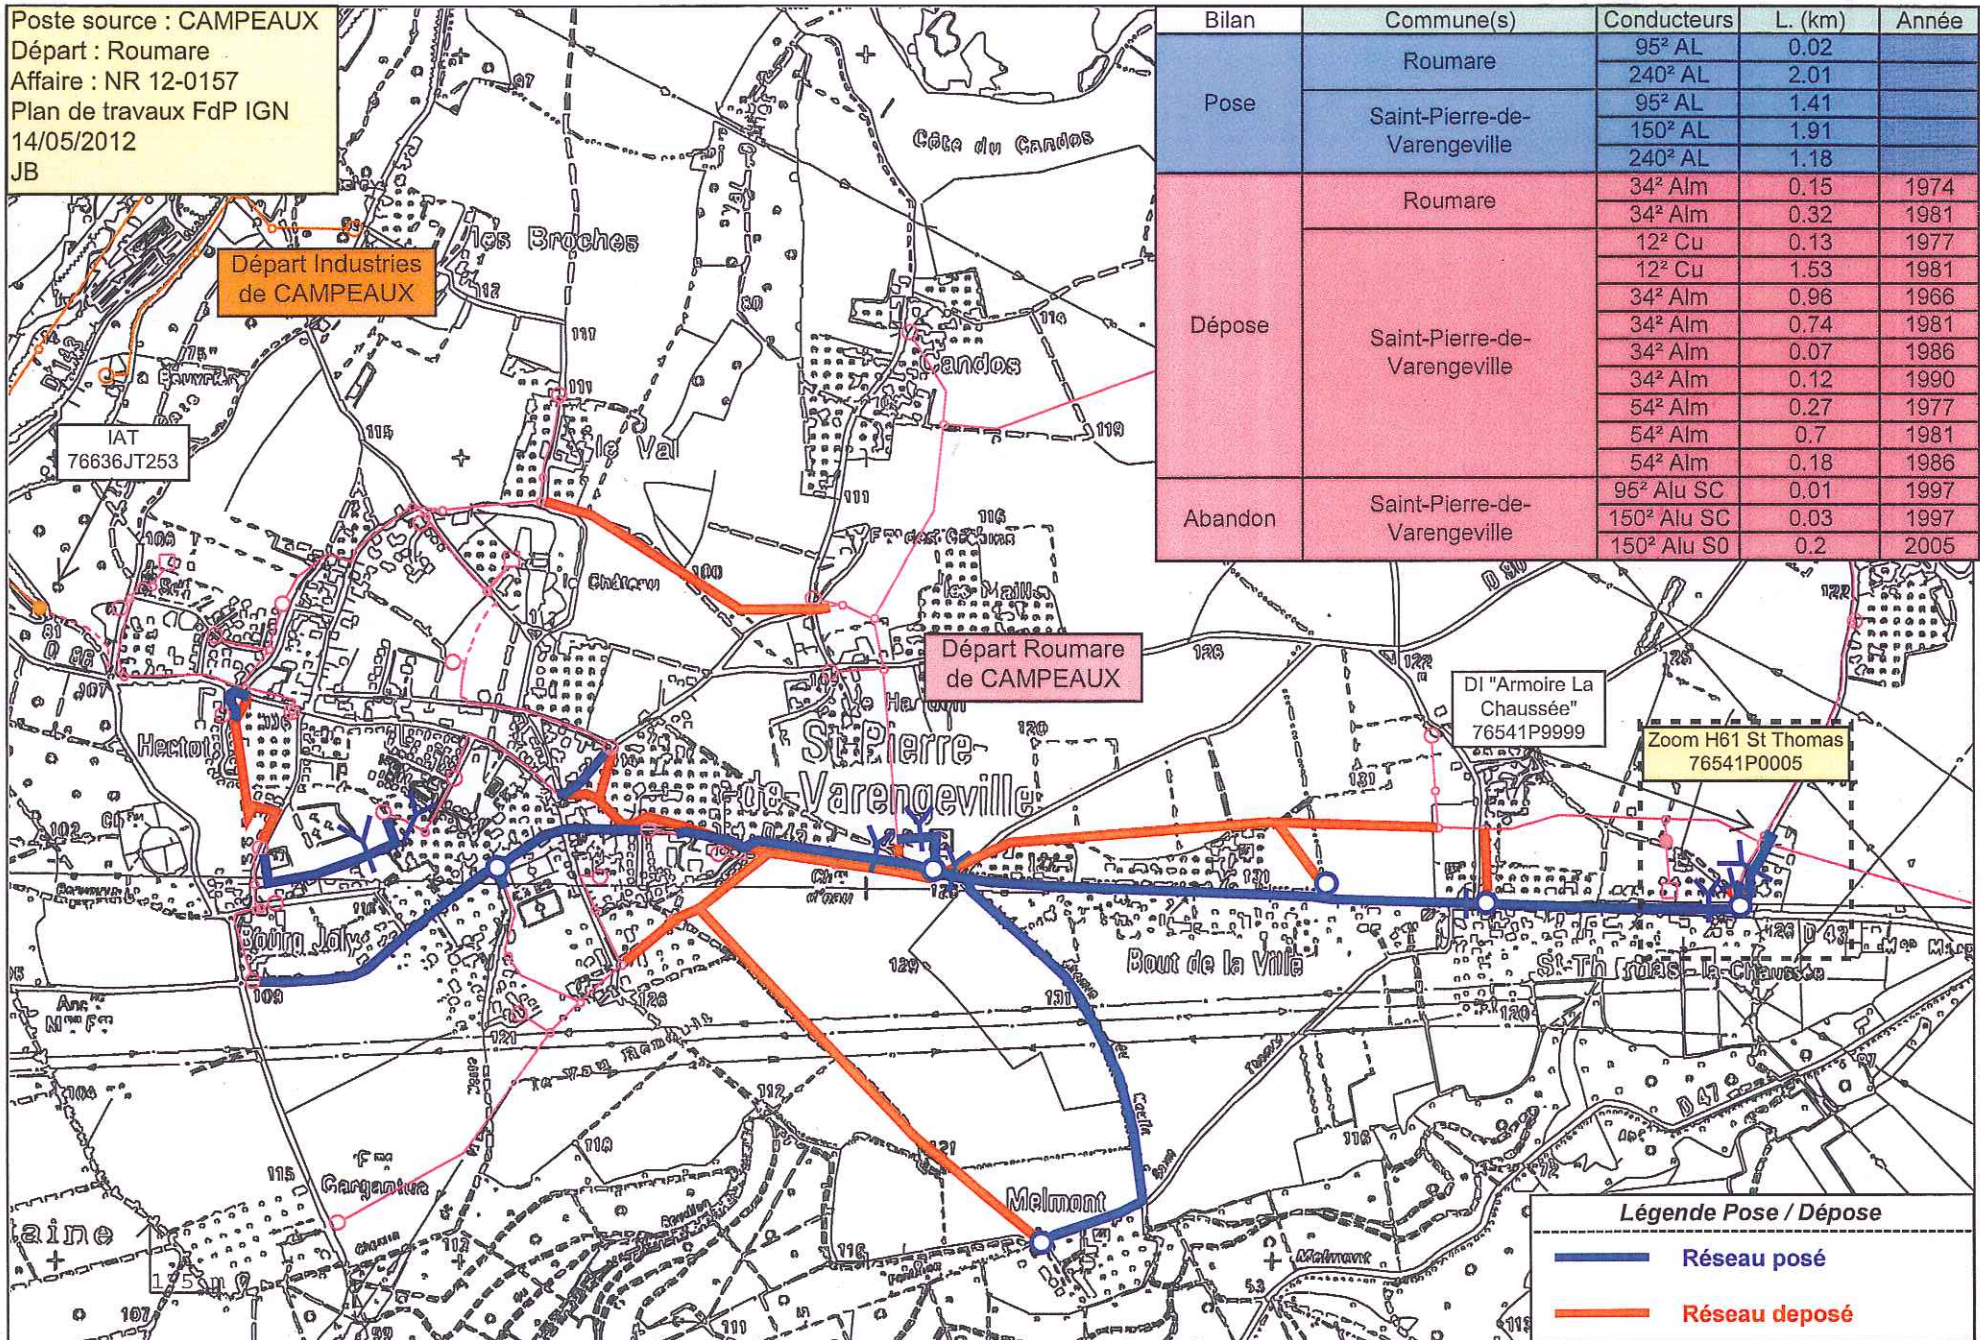

Légende Pose / Dépose

— Réseau posé

— Réseau déposé